


met raam draai/val

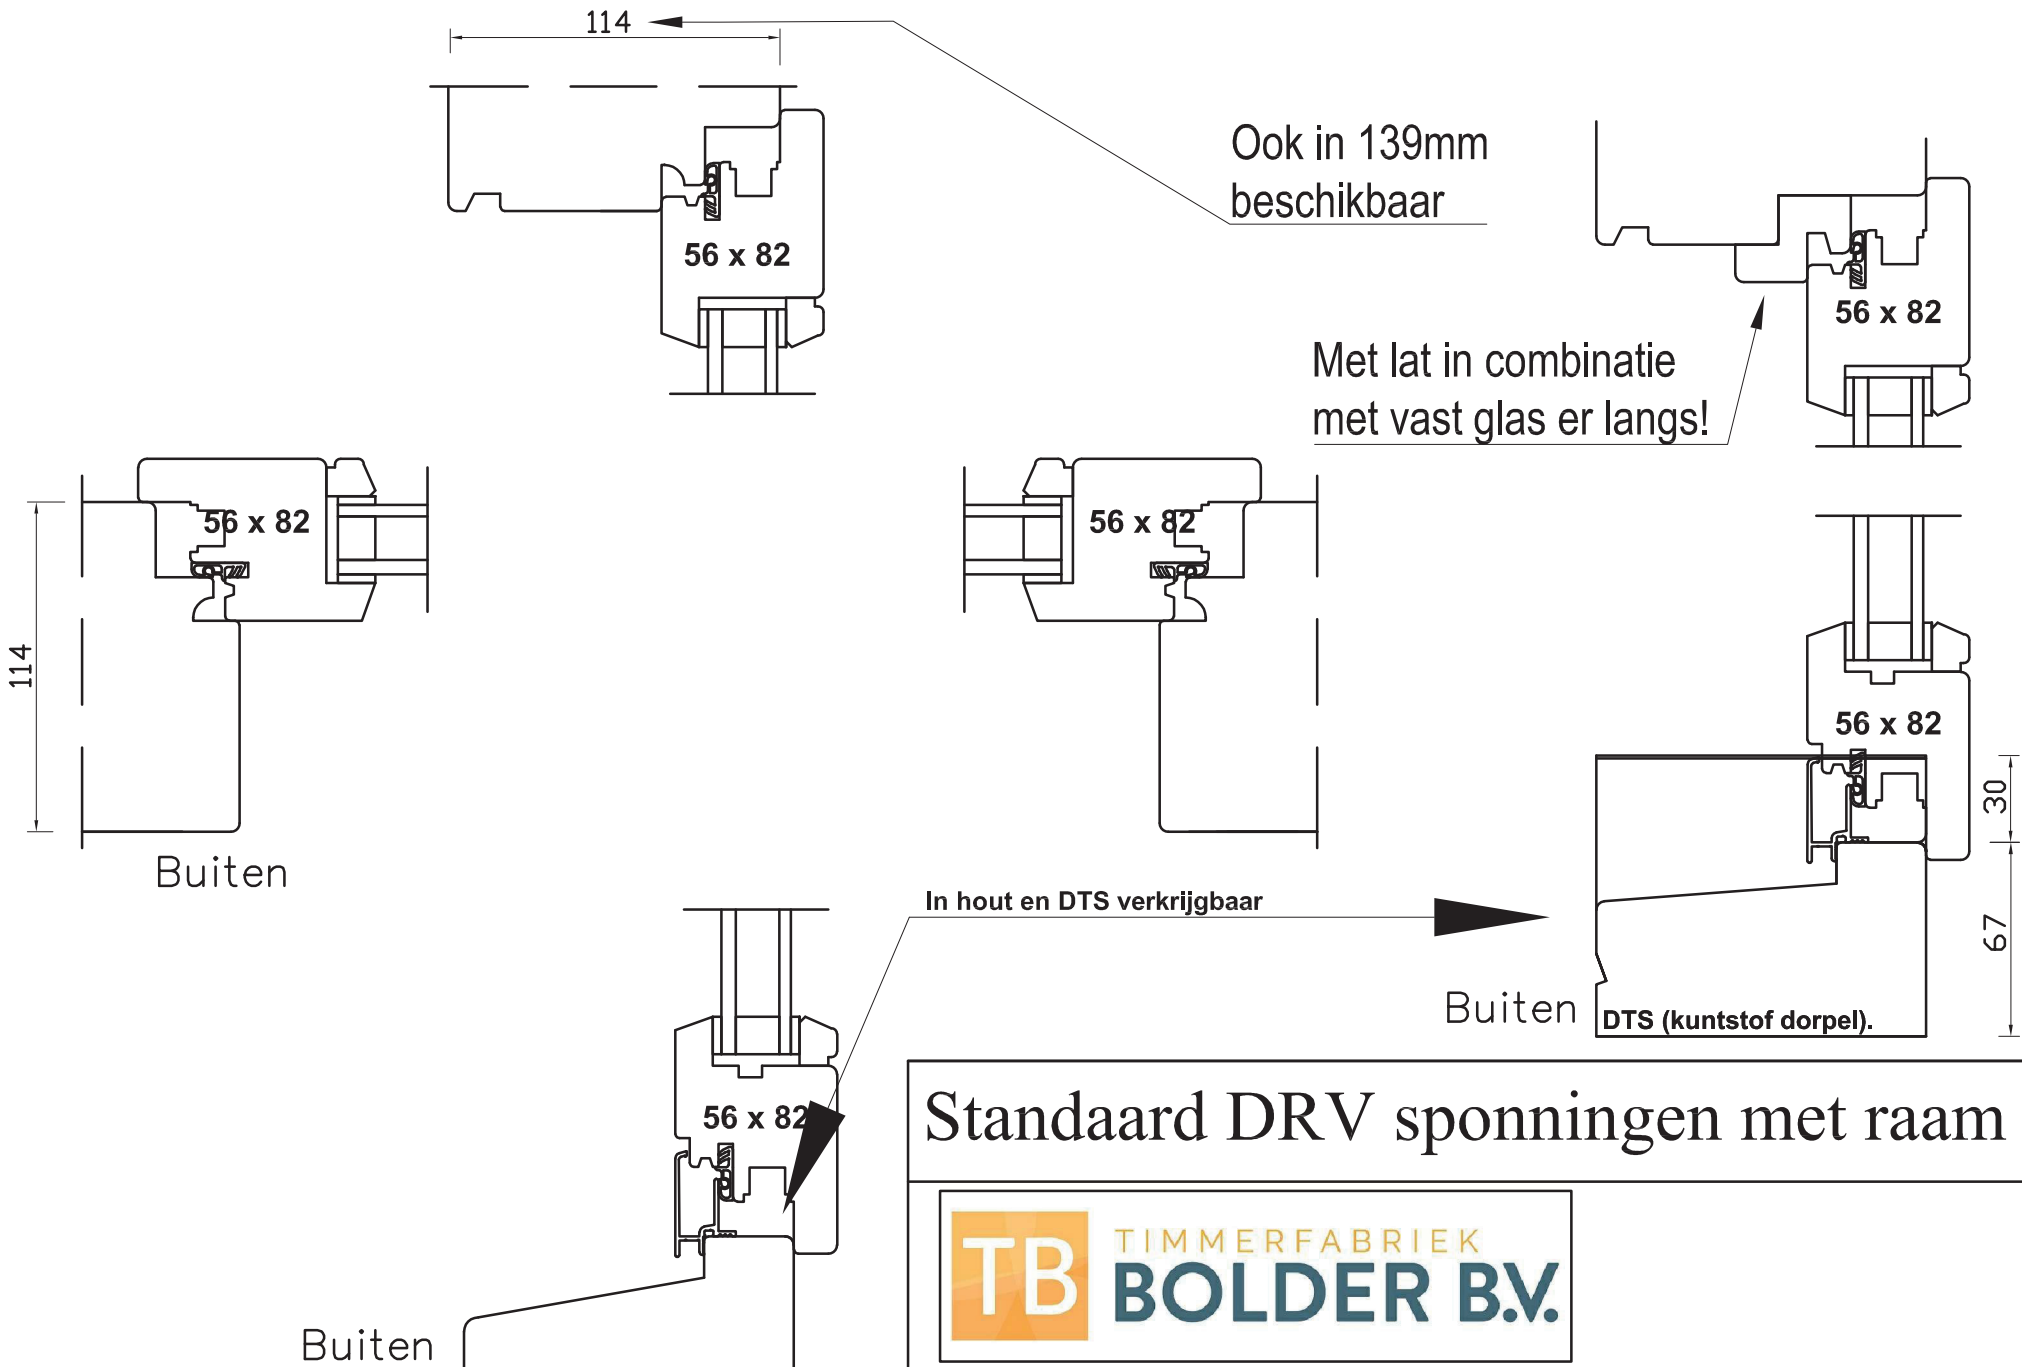


Standaard DRV sponningen met raam



Schaal:

met deur draai/val

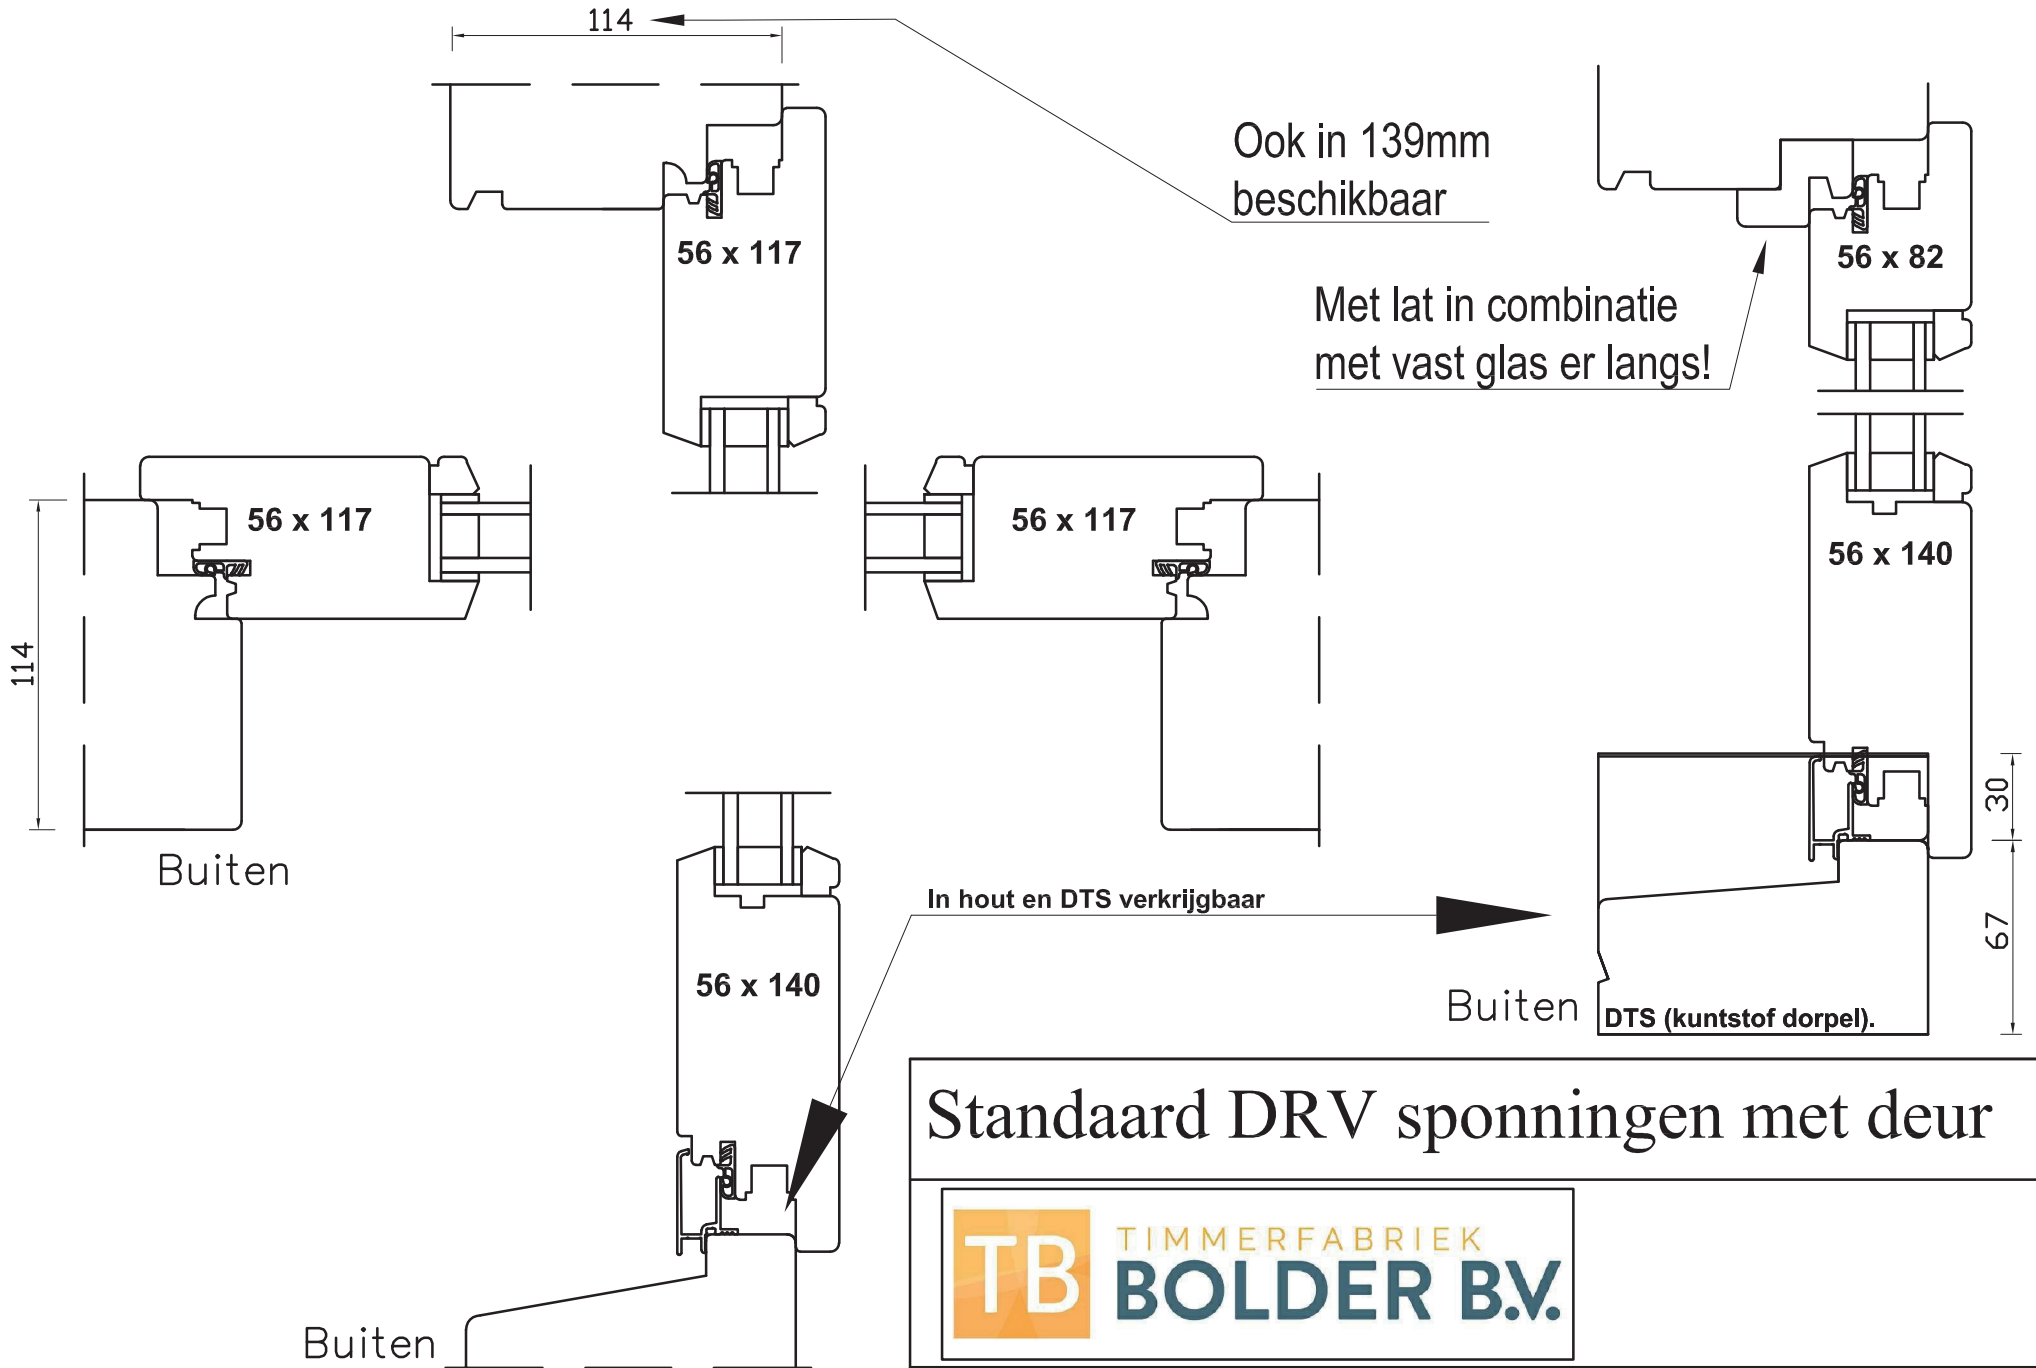

Standaard DRV sponningen met deur



Schaal: